




### ΥΠΟΜΝΗΜΑ

1. Επιστρώσεις με κυβόλιθους
2. Άμμος εγκιβωτισμού κυβολίθων
3. Βάση οδοστρώσας πάχους 0.20 μ σε δύο στρώσεις (ΕΤΕΠ 05-03-03-00)
4. Υπόβαση πάχους 0.15 μ (ΕΤΕΠ 05-03-03-00)
5. Κατασκευή από σκυρόδεμα κατηγορίας C16/20 (ΕΤΕΠ από 01-01-01-00 μέχρι 01-01-05-00)  
Στερέα εγκιβωτισμού διαστάσεων 025Χ0,25

### ΛΕΠΤΟΜΕΡΕΙΑ ΤΥΠΙΚΟΥ ΠΑΧΟΥΣ ΟΔΟΣΤΡΩΣΙΑΣ

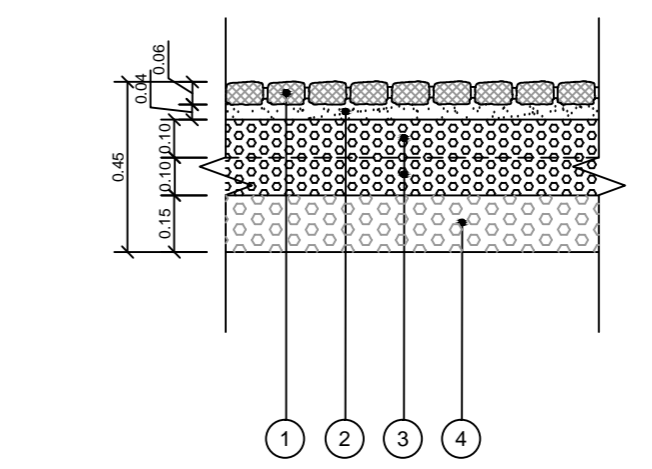

ΚΛΙΜΑΚΑ 1:20

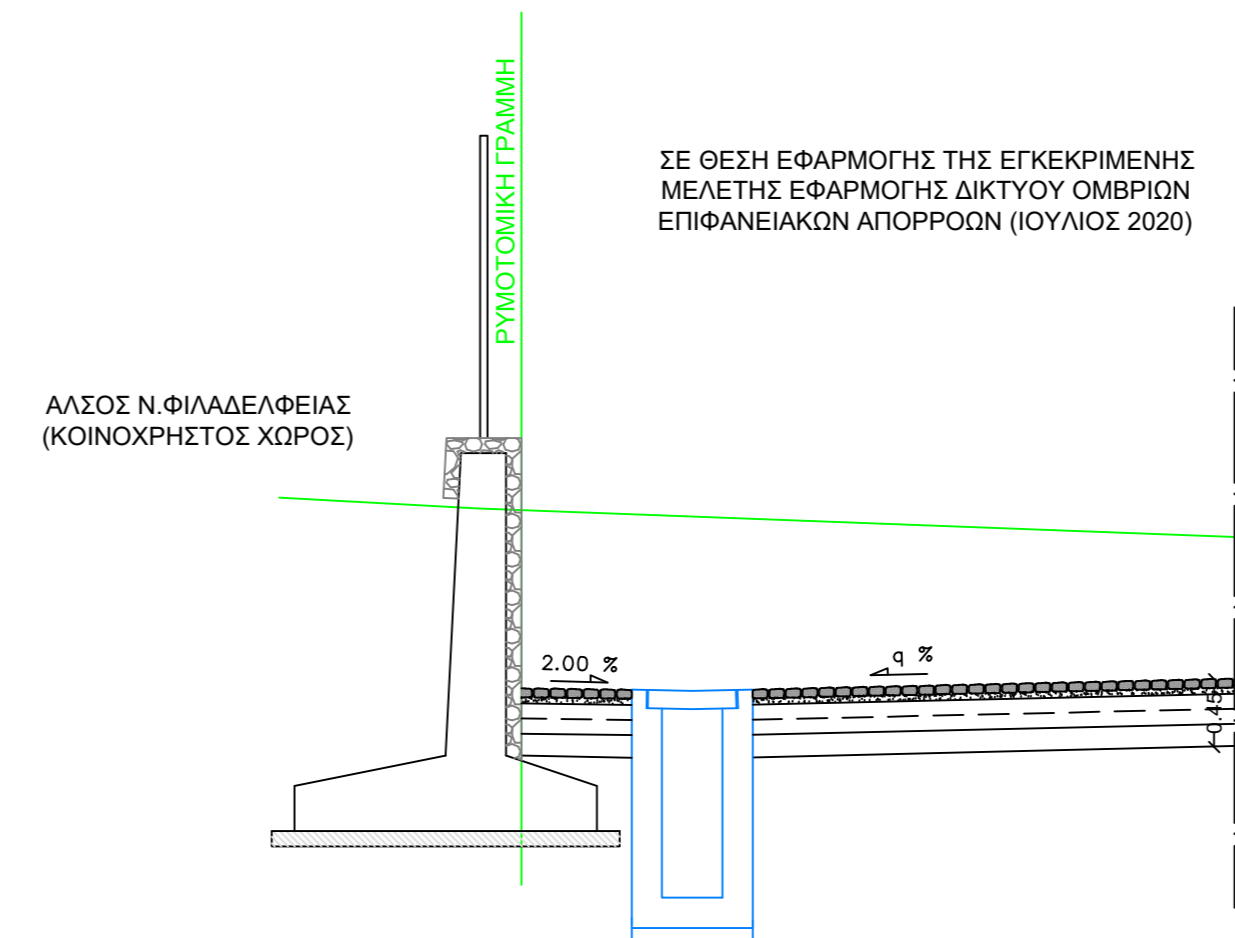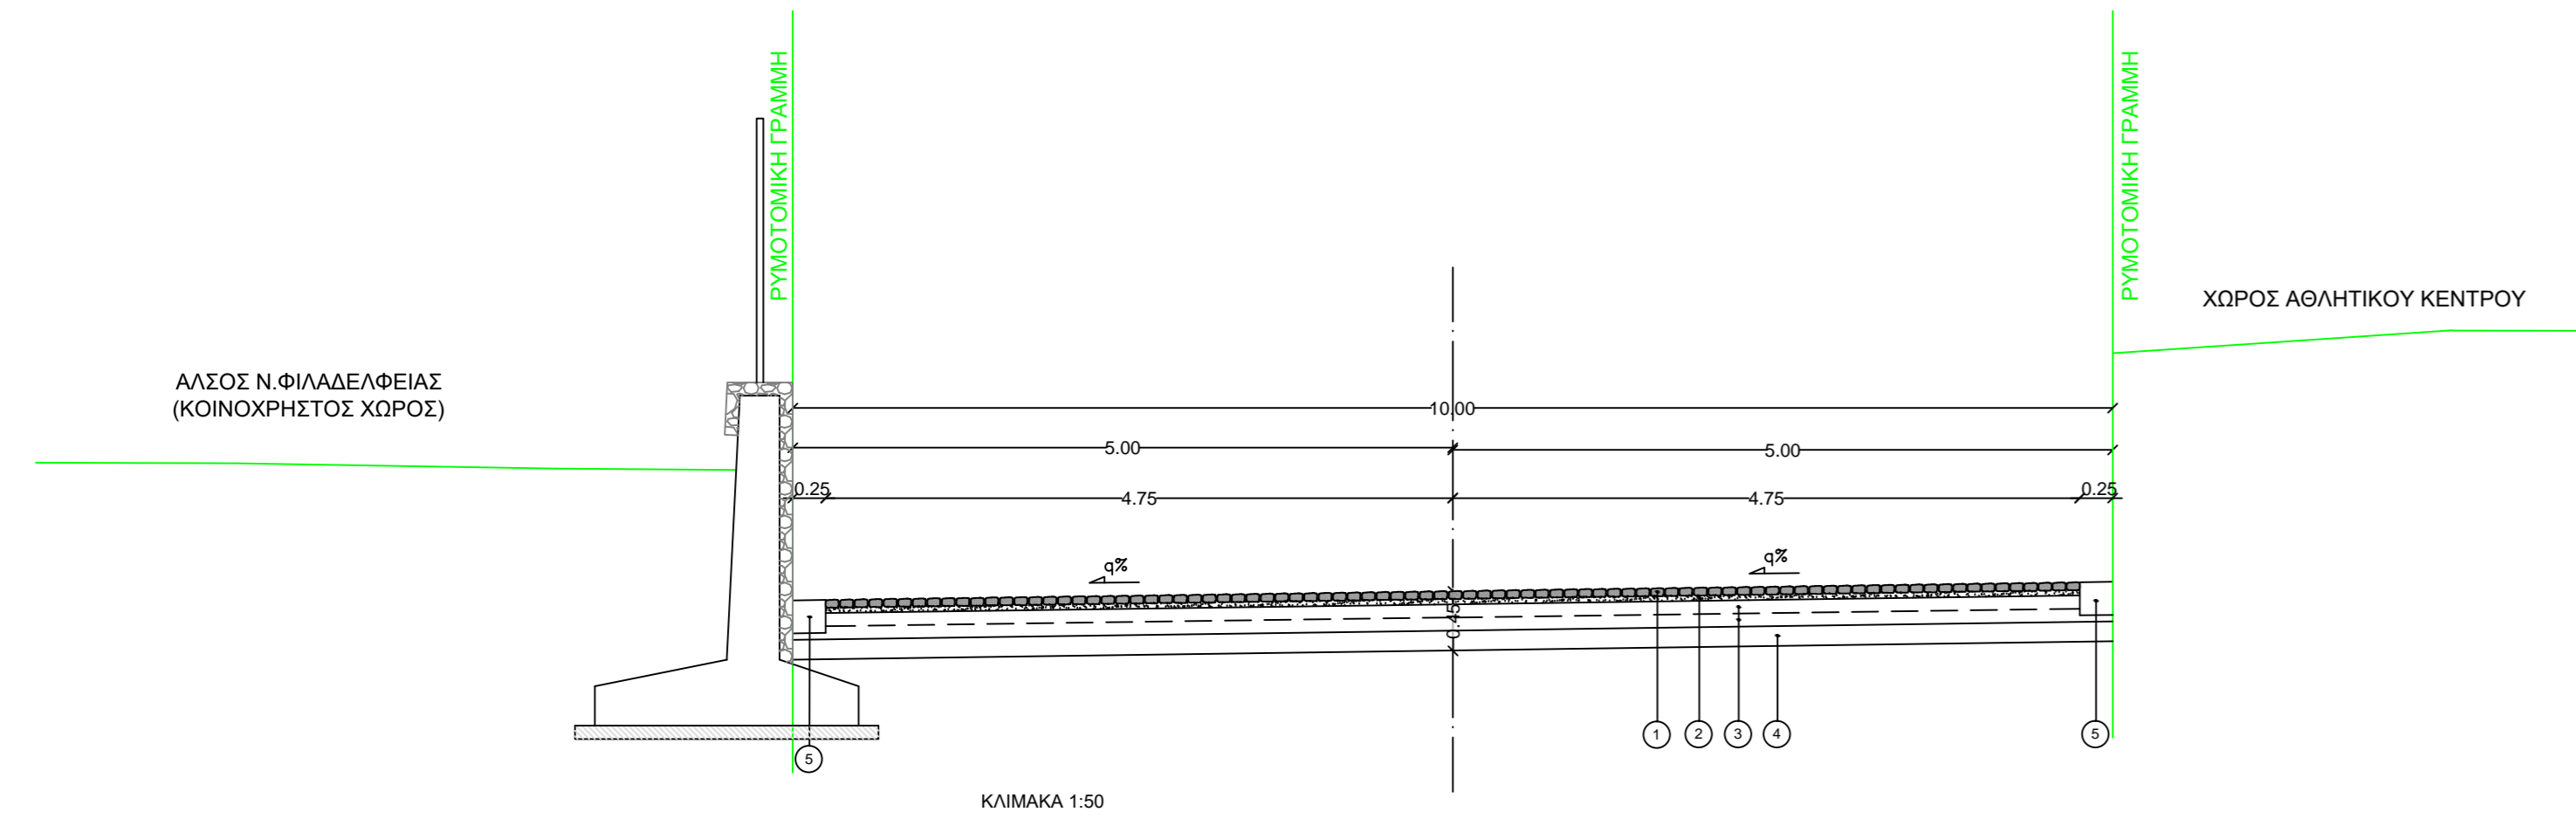

Εργοδότης :		<b>DIMAND REAL ESTATE DEVELOPMENT</b>	
Κύριος έργου :		<b>ΔΗΜΟΣ ΝΕΑΣ ΦΙΛΑΔΕΛΦΕΙΑΣ - ΝΕΑΣ ΧΑΛΚΗΔΟΝΑΣ</b>	
Έργο :		<b>ΑΣΤΙΚΗ ΑΝΑΠΛΑΣΗ ΚΑΙ ΠΡΟΣΤΑΣΙΑ ΠΕΡΙΒΑΛΛΟΝΤΟΣ ΕΥΡΕΙΑΣ ΠΕΡΙΟΧΗΣ ΙΣΤΟΡΙΚΟΥ ΚΕΝΤΡΟΥ ΔΗΜΟΤΙΚΗΣ ΕΝΟΤΗΤΑΣ ΝΕΑΣ ΦΙΛΑΔΕΛΦΕΙΑΣ</b>	
Θέση έργου :		<b>ΝΕΑ ΦΙΛΑΔΕΛΦΕΙΑ</b>	
Φάση Μελέτης :		<b>ΟΡΙΣΤΙΚΗ ΜΕΛΕΤΗ ΟΔΟΠΟΙΙΑΣ</b>	
Θέμα Σχεδίου :		<b>ΤΥΠΙΚΗ ΔΙΑΤΟΜΗ</b>	Αριθμός Σχεδίου
Κλίμακα Σχεδίου :		1 : 50	<b>ΟΔΟ Σ.04</b>
Χρόνος Μελέτης :		ΟΚΤΩΒΡΙΟΣ 2021	
Ομάδα μελέτης :		Για την Υπηρεσία :	
ΕΡΓΑ ΠΟΛΙΤΙΚΟΥ ΜΗΧΑΝΙΚΟΥ :	ΔΡΟΜΟΣ Ε.Π.Ε.	ΕΛΕΓΧΟΝΚΕ	ΘΕΩΡΗΘΗΚΕ
Η/Μ ΜΕΛΕΤΕΣ :	TEAM M-H Α.Ε.		
ΜΕΛΕΤΗ ΔΕΣΑΜΕΝΗΣ ΠΥΡΟΣΒΕΣΗΣ :	ΛΙΟΝΤΟΣ & ΣΥΝΕΡΓΑΤΕΣ Ε.Π.Ε. ΚΡΑΒΒΑΡΙΤΗΣ & ΣΥΝΕΡΓΑΤΕΣ Α.Ε.		
ΦΥΤΟΤΕΧΝΙΚΗ ΜΕΛΕΤΗ :	ΕΛΕΥΘΕΡΙΟΣ Γ. ΚΑΡΑΠΙΔΑΚΗΣ		
ΓΙΑ ΤΟΝ ΜΕΛΕΤΗΤΗ :		<p><b>ΕΘΕΩΡΗΘΗ</b>                  Νέα Φιλαδέλφεια 25-11-21                  Η ΔΙΕΥΘΥΝΤΡΙΑ                  ΤΗΣ ΤΕΧΝΙΚΗΣ ΥΠΗΡΕΣΙΑΣ ΤΟΥ Δ.Ν.Φ.Ν.Χ.                  ΕΛΕΝΗ ΣΓΟΥΡΑΚΗ                  ΠΟΛΙΤΙΚΟΣ ΜΗΧΑΝΙΚΟΣ</p> <p>ΚΩΣΤΟΣ ΧΡΗΣΤΟΣ                  ΠΟΛΙΤΙΚΟΣ ΜΗΧΑΝΙΚΟΣ Τ.Ε.</p>	
<p>ΔΡΟΜΟΣ Σύμβουλοι Μελετητές ΕΠΕ                  Μονεμβασιφύσι 27 Μαρούσι 151 25                  Τηλ. 6922222222 Fax 6847692</p>			