


X=476210

X=476210

← ΑΘΗΝΑ

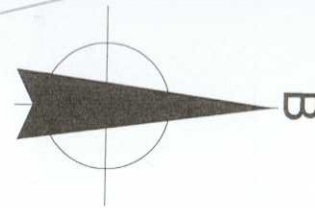

νησίδα

νησίδα

ΕΓΚΕΚΡΙΜΕΝΗ ΟΔΟΣ ΑΧΑΡΝΩΝ
(Η υπ' αρ. 23α Βασικό οδικό δίκτυο Ν. Αττικής -
Φ.Ε.Κ. 561/Δ/12.10.1990 και 701/Δ/31.12.1990)


→ Ε.Ο. ΑΘΗΝΩΝ-ΛΑΜΙΑΣ

X=476220

X=476220

κράσπεδο

κράσπεδο

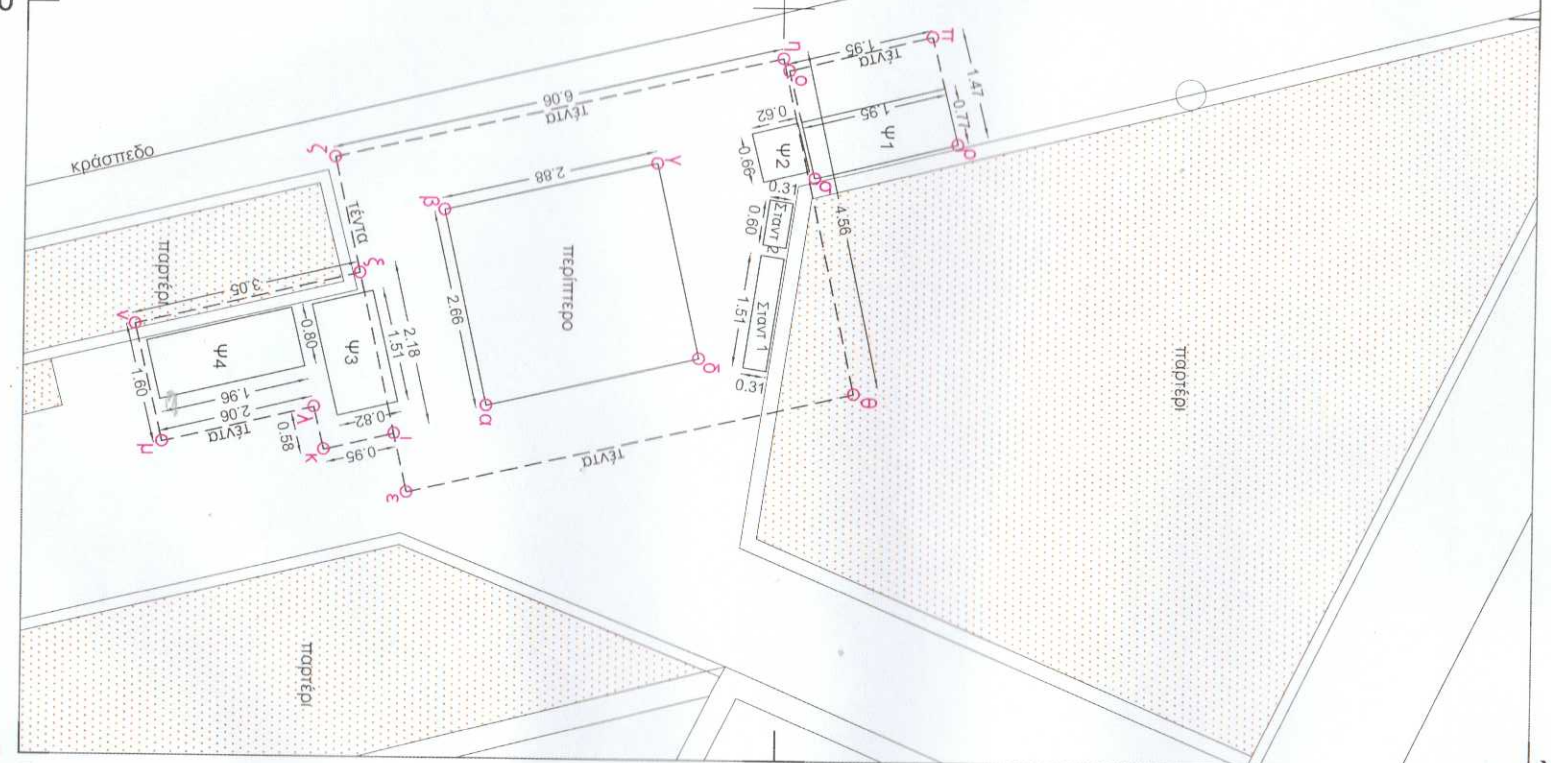

X=476230

X=476230

ψ=4

ψ=

ψ=

ψυγείου (ψ3) παραγών = 1,24 τ.μ.
ψυγείου (ψ4) αναψυκτικών = 1,57 τ.μ.